


ÚZEMNÍ PLÁN ŽITKOVÁ

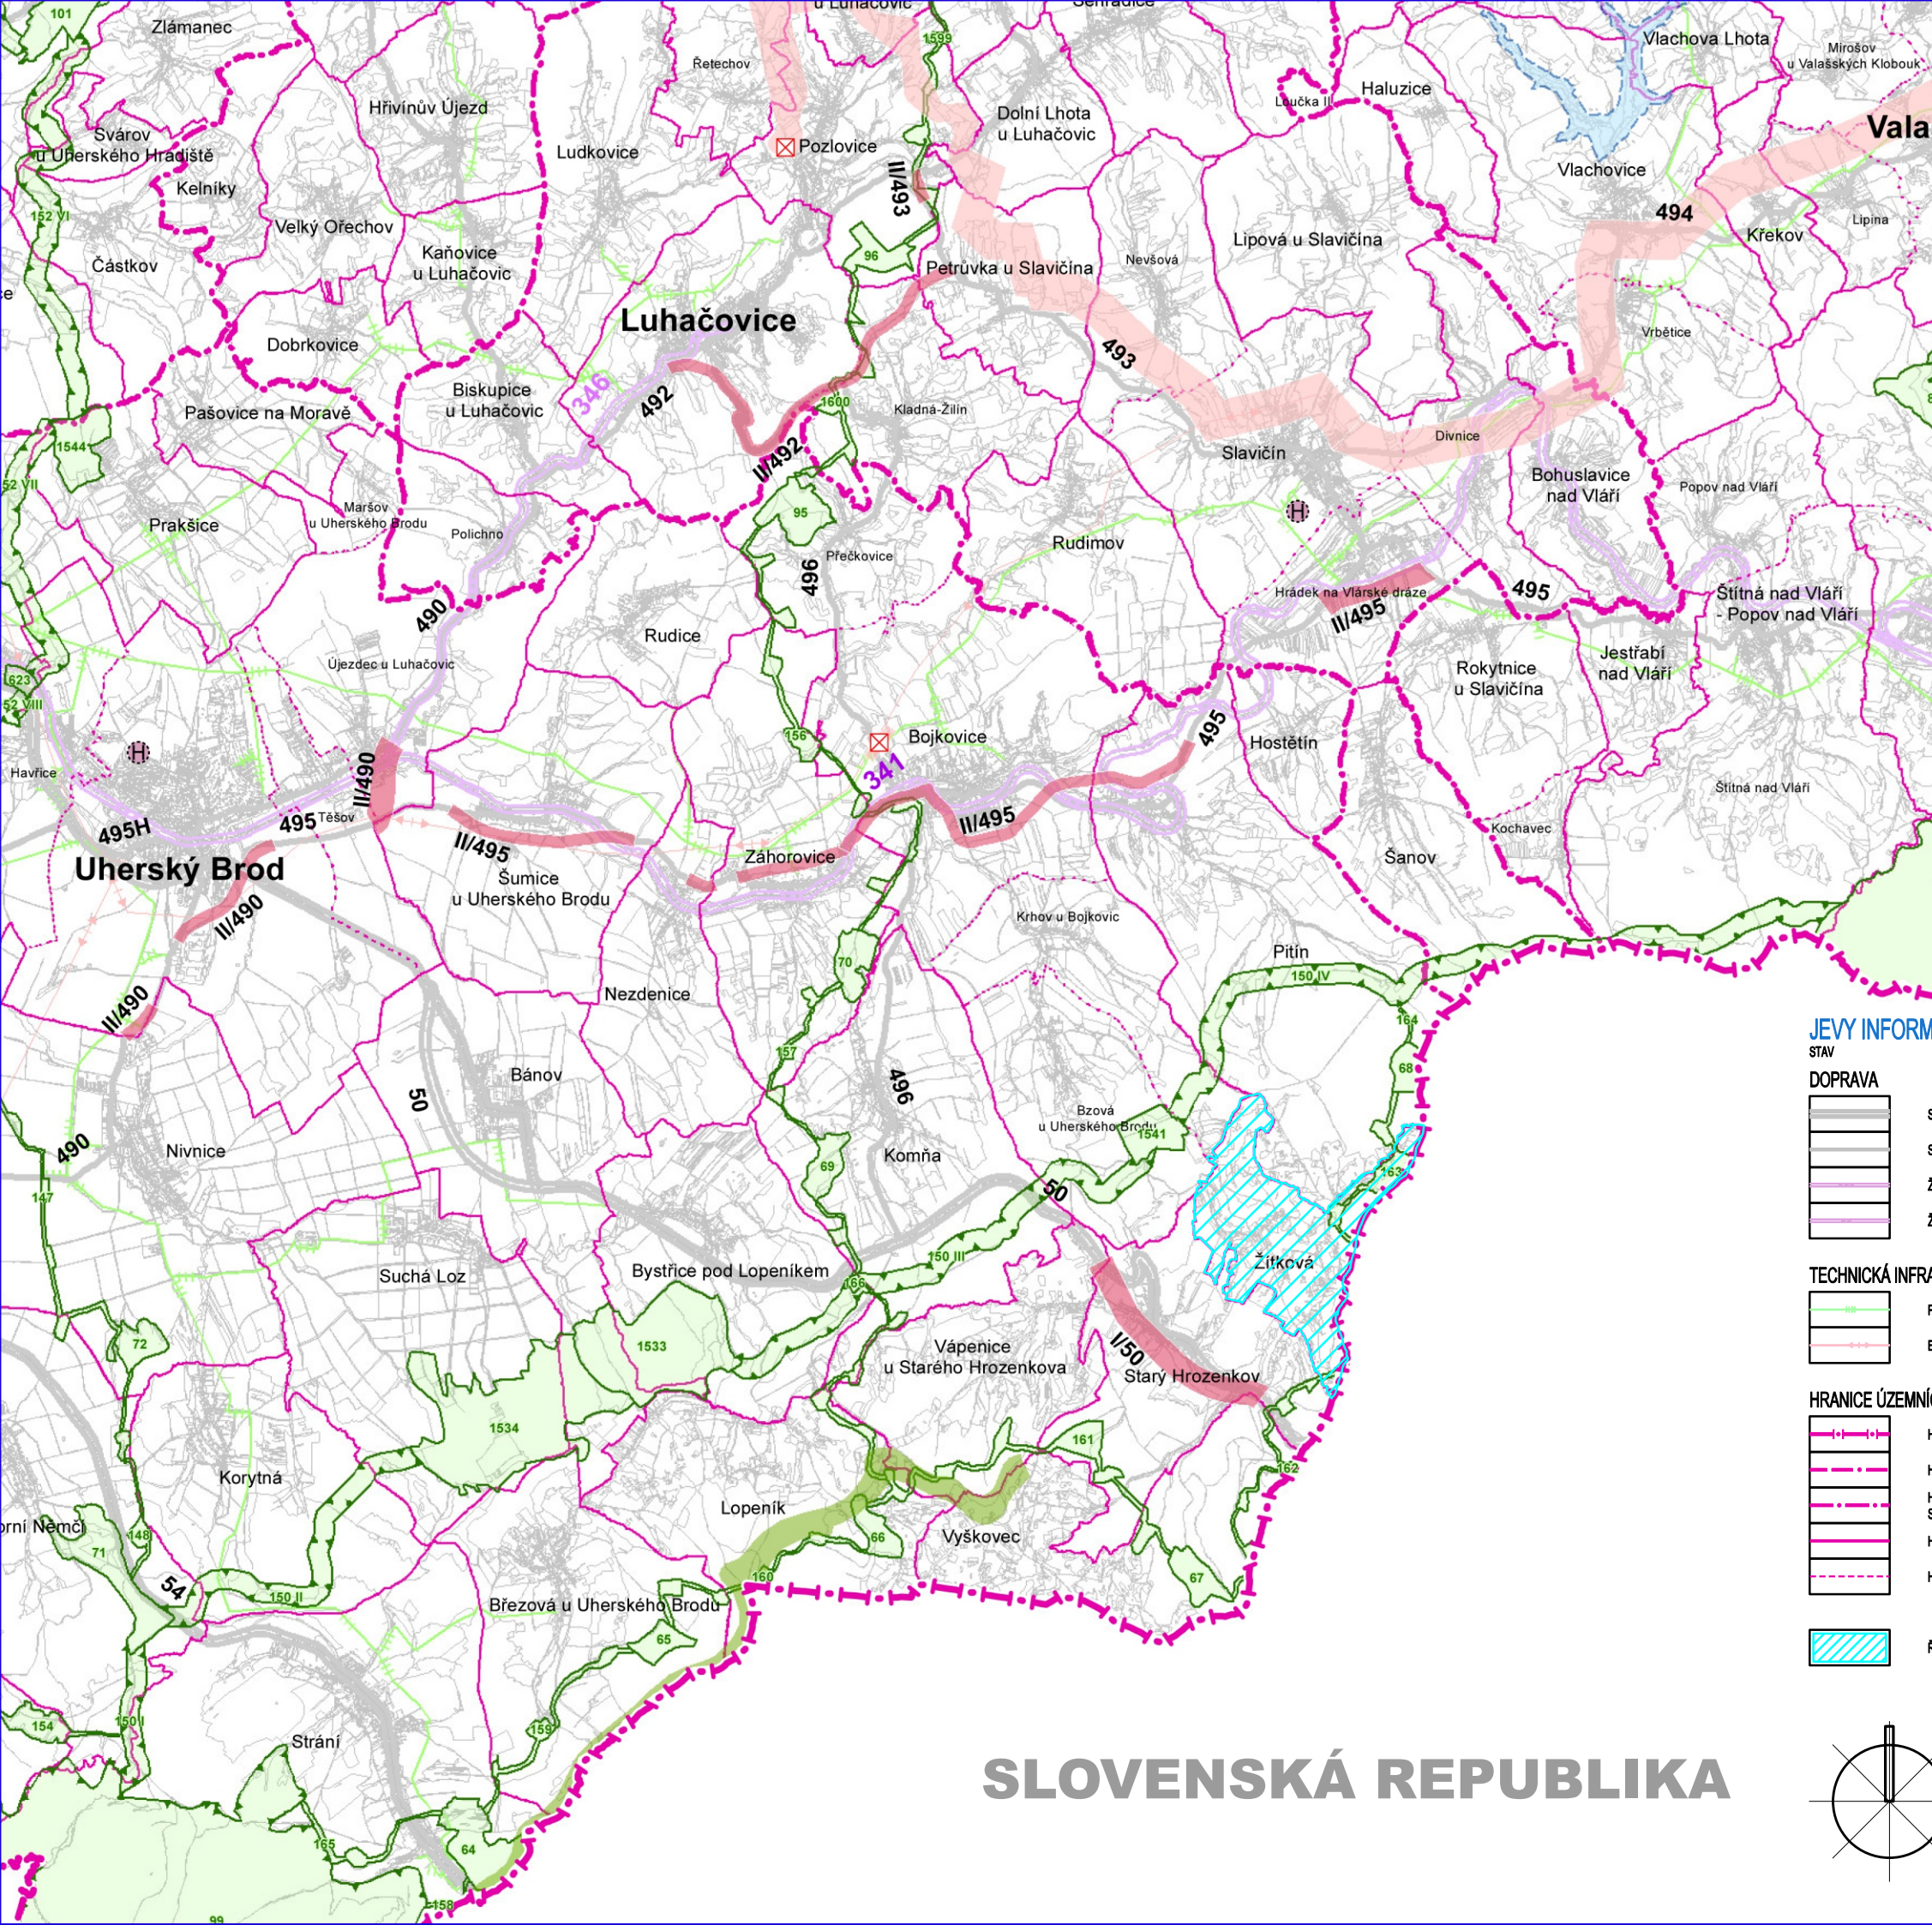

JEVY INFORMATIVNÍ


STAV

DOPRAVA



- SILNICE I. TŘÍDY
- SILNICE II. TŘÍDY
- ŽELEZNIČNÍ TRÁŤ CELOSTÁTNÍ
- ŽELEZNIČNÍ TRÁŤ REGIONÁLNÍ

TECHNICKÁ INFRASTRUKTURA

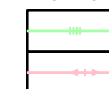

- PLYNOVOD VTL
- ELEKTRICKÉ VEDENÍ VN 110 kV

HRANICE ÚZEMNÍCH JEDNOTEK



- HRANICE STÁTU
- HRANICE KRAJE
- HRANICE SPRÁVNÍHO OBVODU OBCE S ROZŠÍŘENOU PŮSOBNOSTÍ
- HRANICE SPRÁVNÍHO OBVODU OBCE
- HRANICE KATASTRÁLNÍHO ÚZEMÍ




- ŘEŠENÉ ÚZEMÍ OBCE ŽITKOVÁ

JEVY SCHVALOVANÉ

NÁVRH


ÚZEMNÍ REZERVA

KORIDORY A PLOCHY DOPRAVY

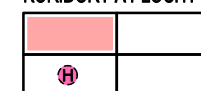


- RYCHLOSTNÍ SILNICE, SILNICE I. TŘÍDY, SILNICE II. TŘÍDY
- HELIPORT KRAJSKÉHO VÝZNAMU (POŽADAVEK NA UMÍSTĚNÍ V RÁMCI SPRÁVNÍHO ÚZEMÍ OBCE)

KORIDORY A PLOCHY TECHNICKÉ INFRASTRUKTURY

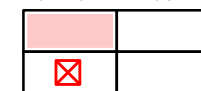


- ELEKTRICKÉ VEDENÍ VN 400 kV A 110 kV
- OBJEKT NA ELEKTRICKÉ SÍTI

ÚZEMNÍ SYSTÉM EKOLOGICKÉ STABILITY (ÚSES)

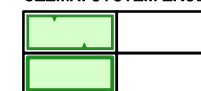


- NADREGIONÁLNÍ BIOCENTRUM A BIOKORIDOR
- REGIONÁLNÍ BIOCENTRUM A BIOKORIDOR

ÚZEMÍ SPECIÁLNÍCH ZÁJMŮ

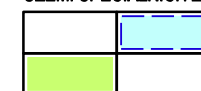

- VODNÍ NÁDRŽ
- PLOCHA PRO OCHRANU POHLEDOVÉHO HORIZONTU NADREGIONÁLNÍHO VÝZNAMU

SLOVENSKÁ REPUBLIKA

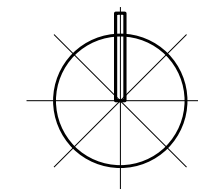

ING. ARCH. J. ŠIMORDOVÁ, POD VODOJEMEM 4500, ZLÍN		
Objednatel: Obec Žitková	Kraj: Zlínský	Zak.č.: ...
Arch.č.: ...	Formát: 2 A4	Stupeň: NÁVRH
Alce: ...	Datum: 05/2013	Měřítko: 1:100 000
Obsah: VÝKRES ŠIRŠÍCH VZTAHŮ	C.v.: B.II.2	