



ÚZEMNÍ PLÁN ŽITKOVÁ

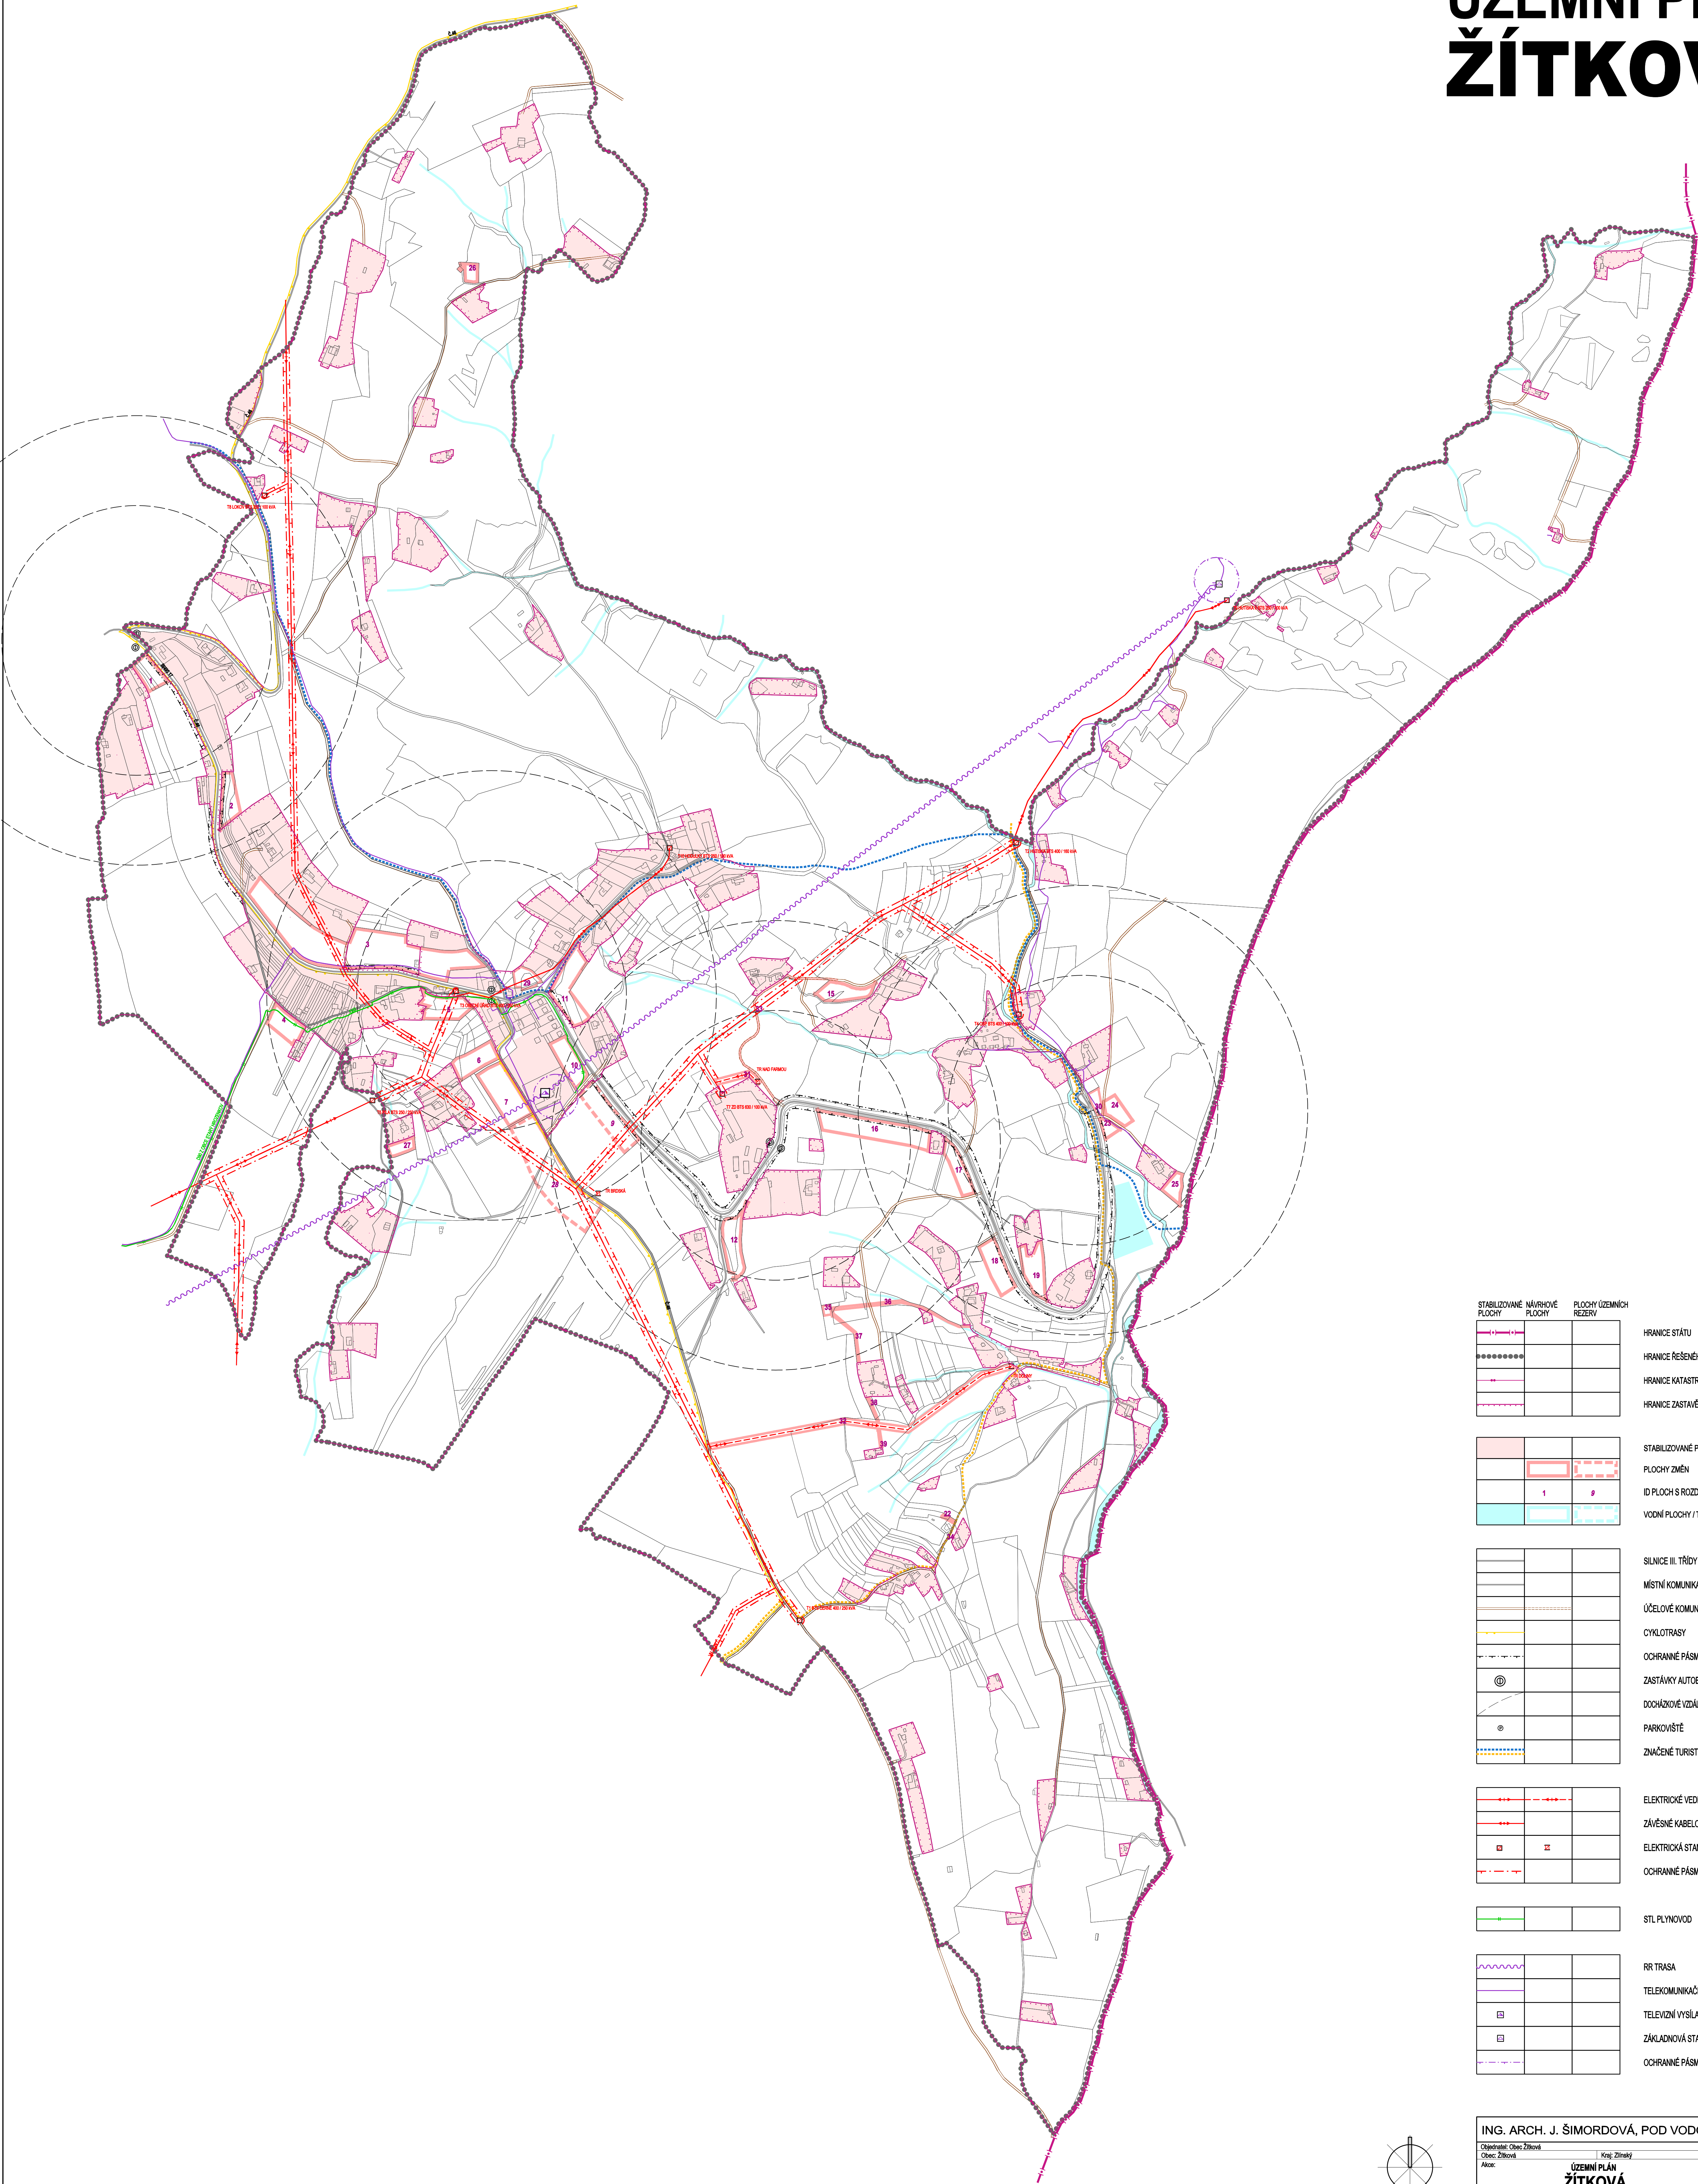

STABILIZOVANÉ PLOCHY	NÁVRHOVÉ PLOCHY	PLOCHY ÚZEMNÍCH REZERV	
			HRANICE STÁTU
			HRANICE ŘEŠENÉHO ÚZEMÍ
			HRANICE KATASTRÁLNÍ
			HRANICE ZASTAVĚNÉHO ÚZEMÍ K 31.3.2013
			STABILIZOVANÉ PLOCHY
			PLOCHY ZMĚN
			ID PLOCH S ROZDÍLNÝM ZPŮSOBEM VYUŽITÍ
			VODNÍ PLOCHY / TOKY
			SILNICE III. TŘÍDY
			MÍSTNÍ KOMUNIKACE
			ÚČELOVÉ KOMUNIKACE
			CYKLOTRASY
			OCHRANNÉ PÁSMO SILNICE
			ZASTÁVKY AUTOBUSOVÉ PŘEPRAVY OSOB
			DOCHÁZKOVÉ VZDÁLENOSTI ZASTÁVEK HROMADNÉ DOPRAVY
			PARKOVISTĚ
			ZNAČENÉ TURISTICKÉ TRASY
			ELEKTRICKÉ VEDENÍ VN 22 kV
			ZÁVĚSNÉ KABELOVÉ ELEKTRICKÉ VEDENÍ VN 22 kV
			ELEKTRICKÁ STANICE (TRAFOSTANICE)
			OCHRANNÉ PÁSMO ELEKTRICKÉHO VEDENÍ VN 22 kV
			STL PLYNOVOD
			RR TRASA
			TELEKOMUNIKAČNÍ KABELY
			TELEVIZNÍ VÝŠLAC
			ZÁKLADOVÁ STANICE
			OCHRANNÉ PÁSMO TELEKOMUNIKAČNÍCH ZAŘÍZENÍ

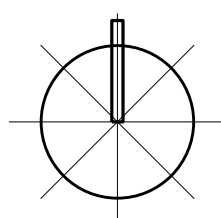

ING. ARCH. J. ŠIMORDOVÁ, POD VODOJEMEM 4500, ZLÍN		Zak.č.: ..
Objevitel: Obec Žitková	Kraj: Zlínský	Arch.č.: ..
Obec: Žitková		Formát: A4
Alona:		Stupeň: M/III
ÚZEMNÍ PLÁN ŽITKOVÁ		Datum: 05/2013
Obsah: HLAVNÍ VÝKRES - DOPRAVA, ENERGETIKA, SPOJE		Měřítko: 1:5 000
mapový podklad: © ÚRM ZK - Půdopis informačního charakteru odvozen z katastrální mapy		C.v.: B.II.5