

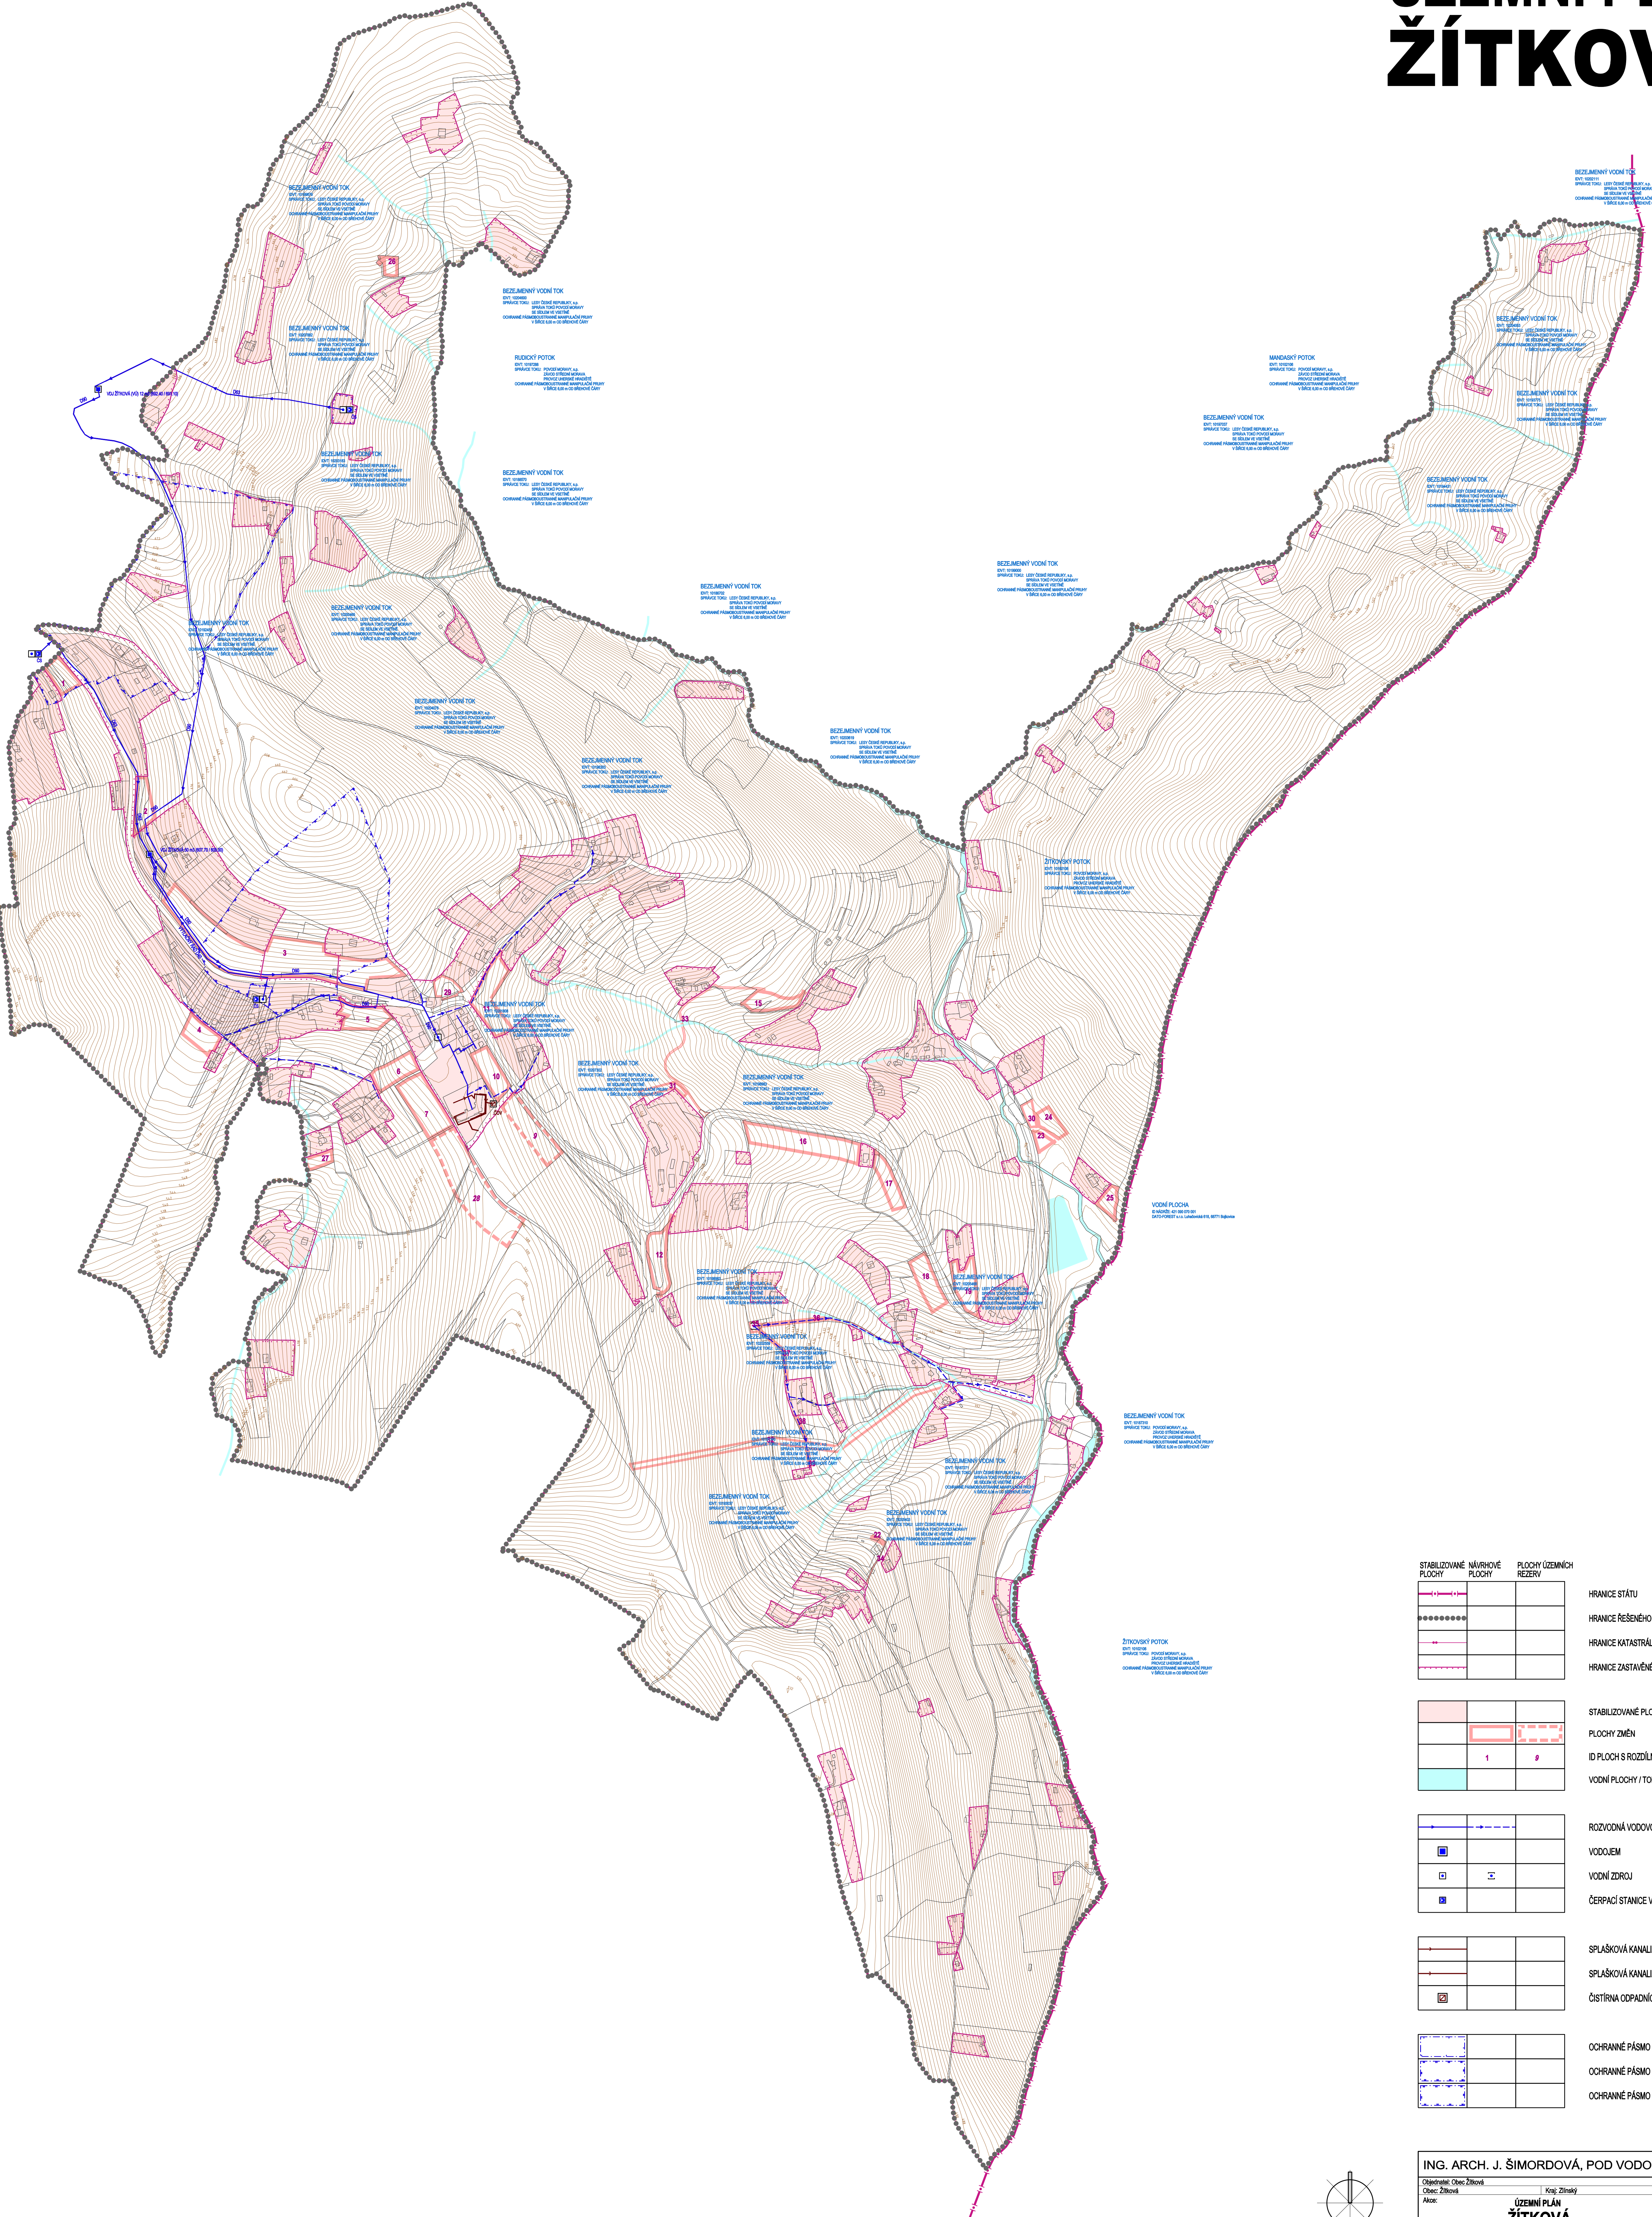
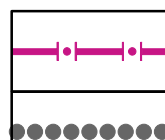
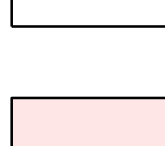
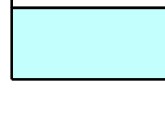
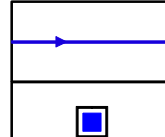
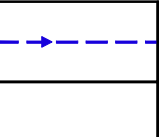
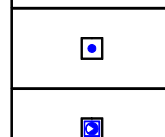
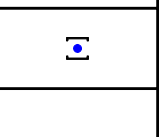
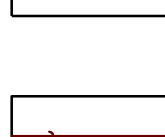
 
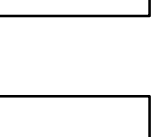
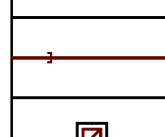
 
 
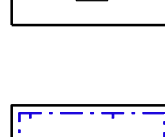
 
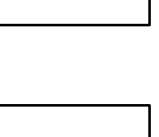
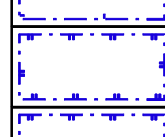
 
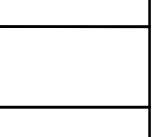
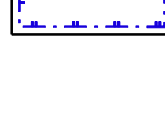
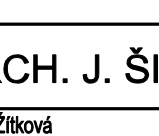
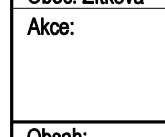
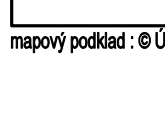


ÚZEMNÍ PLÁN ŽÍTKOVÁ

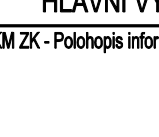

STABILIZOVANÉ PLOCHY	NÁVRHOVÉ PLOCHY	PLOCHY ÚZEMNÍCH REZERV	
			HRANICE STÁTU
			HRANICE ŘEŠENÉHO ÚZEMÍ
			HRANICE KATASTRÁLNÍ
			HRANICE ZASTAVĚNÉHO ÚZEMÍ K 31.3.2013
			STABILIZOVANÉ PLOCHY
			PLOCHY ZMĚN
			ID PLOCH S ROZDÍLNÝM ZPŮSOBEM VYUŽITÍ
			VODNÍ PLOCHY / TOKY
			ROZVODNÁ VODOVODNÍ SÍT
			VODOJEM
			VODNÍ ZDROJ
			ČERPAČÍ STANICE VODÁRENSKÁ
			SPLAŠKOVÁ KANALIZACE
			SPLAŠKOVÁ KANALIZACE
			ČIŠTÍRNA ODPADNÍCH VOD
			OCHRANNÉ PÁSMO VODNÍHO ZDROJE I. STUPNĚ
			OCHRANNÉ PÁSMO VODNÍHO ZDROJE II. STUPNĚ VNITŘNÍ
			OCHRANNÉ PÁSMO VODNÍHO ZDROJE II. STUPNĚ VNĚJŠÍ

ING. ARCH. J. ŠIMORDOVA, POD VOJEDOMEM 4500, ZLÍN		
Objednatel: Obec Žitavá Obec: Žitavá Adresa:	Kraj: Zlínský	Zak. č.: Arch. č.: Formát: Šířka: Datum: Měřítko:
ÚZEMNÍ PLÁN ŽITAVÁ		— — A4 NčRt 06/2013 1:5.000
Obsah:	HLAVNÍ VÝKRES - VODNÍ HOSPODÁŘSTVÍ	C.v.: B.11.4.
provozní měřítko: 1:8.000 NČ - platnost: říjnový územní plán, povolené odpočítání zjednodušením 3D model žitavské části katastrálního území Žitavá, nález č. 6.9.2003		

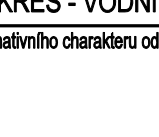